


# Phase 1

## PLAN GÉNÉRAL

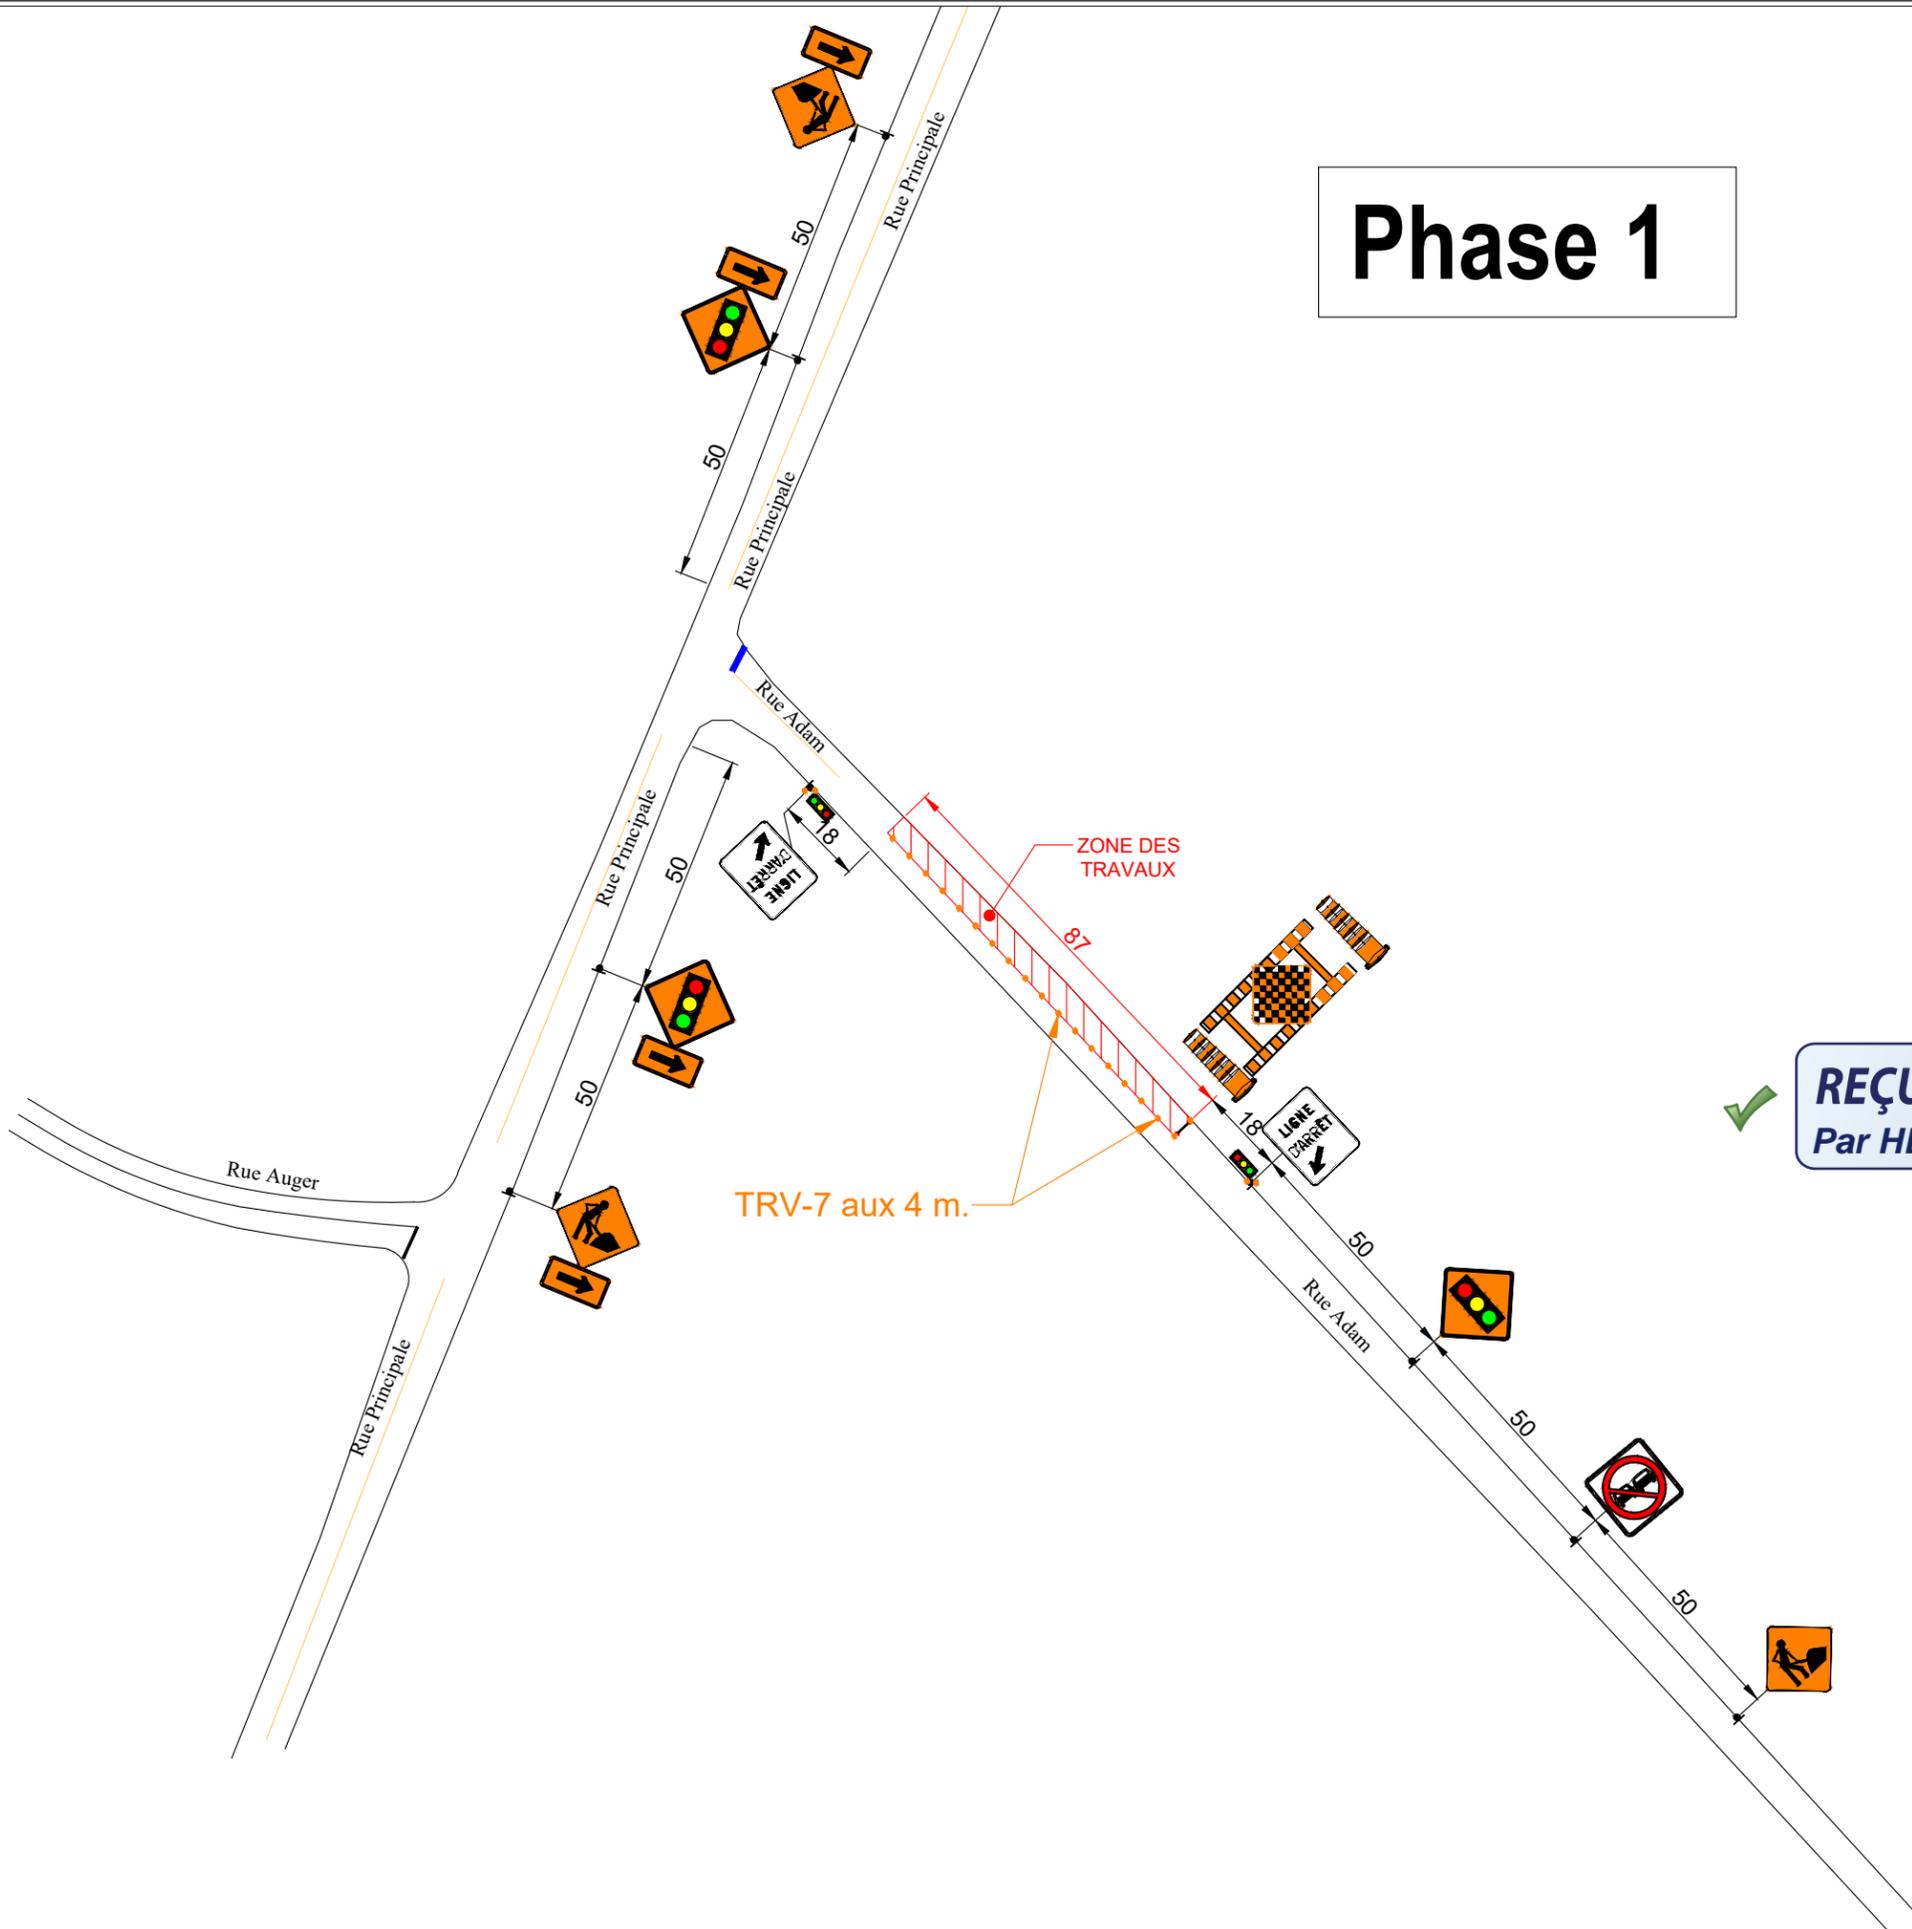

TRV-7 aux 4 m.

ZONE DES TRAVAUX

87

18

50

50

50

50

**REÇU**  
Par HERZI, 15:15, 18/08/2025

### LÉGENDE

-  FLÈCHE LUMINEUSE
-  PANNEAU DE SIGNALISATION
-  GLISSIÈRE EN BÉTON POUR CHANTIER
-  ATTÉNUATEUR D'IMPACT
-  REPÈRE VISUEL TRV-7
-  REPÈRE VISUEL TRV-10
-  ZONE DES TRAVAUX
-  PANNEAUX EXISTANT

### PANNEAUX

Dimension :	600 x 600 mm
Hauteur du sol :	1,2 m
Planté au sol :	Non
Pesées :	2
Longueur poteau :	10'

### ESPACEMENT TYPIQUES

Repères visuel en ligne droite :	10 m c/c
Repères visuels en biseau :	5m c/c
Repères visuels en sortie / entrée de bretelle :	2 m
Panneaux de signalisation :	50 m

Vitesse affichée : 50 Km/h

Rev#	Date	Description	Dess.	Prép.
3	25/08/18	Révision	OY	FB
2	25/08/05	Révision	YR	FB
1	25/07/31	Révision	OY	FB
0	25/07/01	Émis pour installation	FM	FB

Date d'émission du plan: 2025/08/05

Client :



Soumission No :



Dessiné par : Frédéric Maurice

Préparé par : Frédéric Boucher, ing.

**Titre :**  
Circulation en alternance sur la rue Adam  
entre la rue Principale et le dépôt St-Ambre  
Gestion par feux de chantier

Projet :

**Emplacement :**  
Rue Adam,  
Saint-Amable

Échelle : aucun

No projet :	No Dessin :	1/2
ADS-2025-282	01	

# Phase 2

## PLAN GÉNÉRAL



### LÉGENDE

-  FLÈCHE LUMINEUSE
-  PANNEAU DE SIGNALISATION
-  GLISSIÈRE EN BÉTON POUR CHANTIER
-  ATTÉNUATEUR D'IMPACT
-  REPÈRE VISUEL TRV-7
-  REPÈRE VISUEL TRV-10
-  ZONE DES TRAVAUX
-  PANNEAUX EXISTANT

### PANNEAUX

Dimension :	600 x 600 mm
Hauteur du sol :	1,2 m
Planté au sol :	Non
Pesées :	2
Longueur poteau :	10'

### ESPACEMENT TYPIQUES

Repères visuel en ligne droite :	10 m c/c
Repères visuels en biseau :	5m c/c
Repères visuels en sortie / entrée de bretelle :	2 m
Panneaux de signalisation :	50 m

Vitesse affichée : 50 Km/h

Rev#	Date	Description	Dess.	Prép.
3	25/08/18	Révision	OY	FB
2	25/08/05	Révision	YR	FB
1	25/07/31	Révision	OY	FB
0	25/07/01	Émis pour installation	FM	FB

Date d'émission du plan: 2025/08/05

Client :



Soumission No :



Dessiné par : Frédéric Maurice

Préparé par : Frédéric Boucher, ing.

**Titre :**  
Circulation en alternance sur la rue Adam  
entre la rue Principale et le dépôt St-Ambre  
Gestion par feux de chantier

Projet :

**Emplacement :**  
Rue Adam,  
Saint-Amable

Échelle : aucun

No projet :	No Dessin :	
ADS-2025-282	01	2 / 2



**REÇU**  
Par HERZI , 15:14, 18/08/2025

